


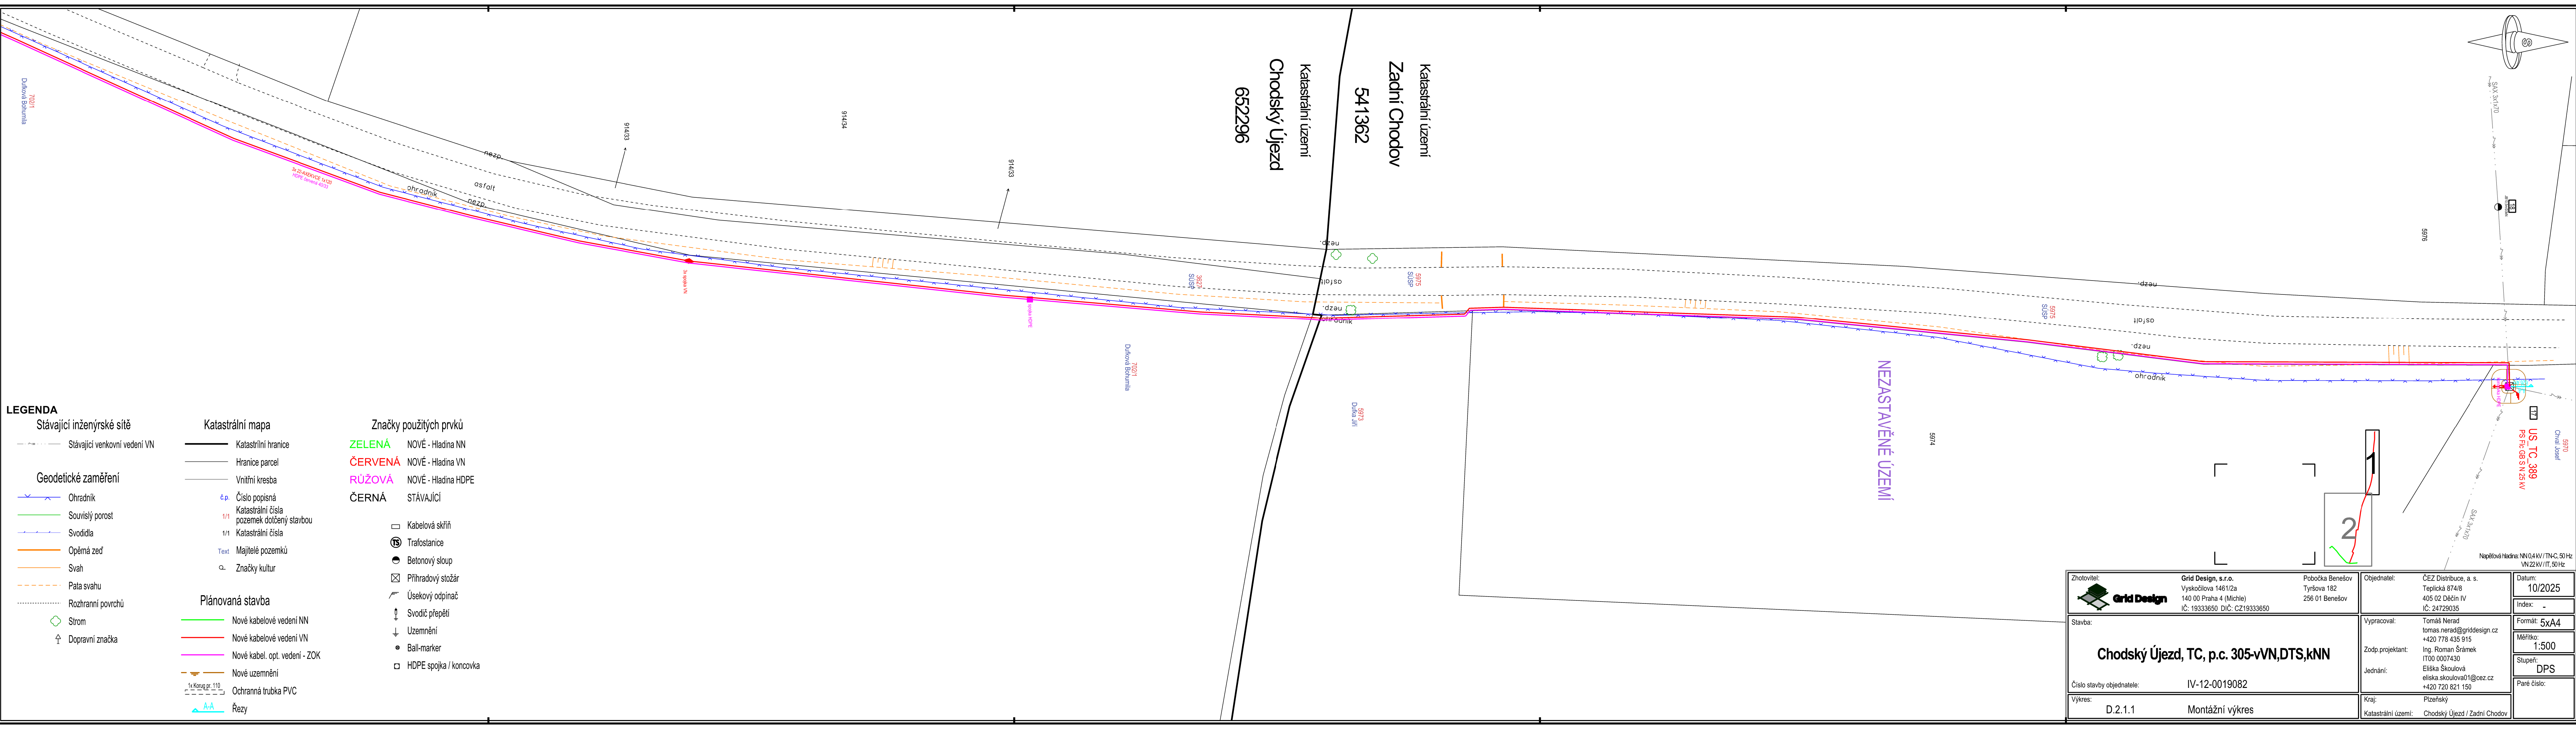

LEGENDA

Stávající inženýrské sítě

- Stávající venkovní vedení VN

Geodetické zaměření

- Ohradník
- Souvislý porost
- Svodidla
- Opěrná zeď
- Svah
- Patá svahu
- Rozhraní povrchů
- Strom
- Dopravní značka

Katastrální mapa

- Katastrální hranice
- Hranice parcel
- Vnitřní kresba
- č.p. Číslo popisná
- Katastrální čísla pozemek dotčeny stavbou
- Katastrální čísla
- Majitelé pozemků
- Značky kultur

Plánovaná stavba

- Nové kabelové vedení NN
- Nové kabelové vedení VN
- Nové kabel. opt. vedení - ZOK
- Nové uzemnění
- Ochranná trubka PVC
- Řezy

Značky použitých prvků

- NOVÉ - Hladina NN
- NOVÉ - Hladina VN
- NOVÉ - Hladina HDPE
- STÁVAJÍCÍ
- Kabelová skříň
- Trafostanice
- Betonový sloup
- Příhradový stožár
- Úsekový odpínač
- Svodič přepětí
- Uzemnění
- Ball-marker
- HDPE spojka / koncovka

Zhotovitel: 	Grid Design, s.r.o. Vyskočilova 1461/2a 140 00 Praha 4 (Michle) IČ: 19333650 DIČ: CZ19333650	Pobočka Benešov Tyršova 182 256 01 Benešov	Objednatel: ČEZ Distribuce, a. s. Teplická 874/8 405 02 Děčín IV IČ: 24729035	Datum: 10/2025 Index: -
Stavba: Chodský Újezd, TC, p.c. 305-vVN,DTS,kNN			Vypracoval: Tomáš Neraď tomas.nerad@gridesign.cz +420 778 435 915	Formát: 5xA4 Měřítko: 1:500
Číslo stavby objednatele: IV-12-0019082			Zodp.projektant: Ing. Roman Šrámek IT00 0007430	Stupeň: DPS
Výkres: D.2.1.1 Montážní výkres			Jednání: Eliska Škoulová eliska.skoulova01@cez.cz +420 720 821 150	Paré číslo:
Kraj: Katastrální území: Chodský Újezd / Zadní Chodov			Kraj: Plzeňský	