
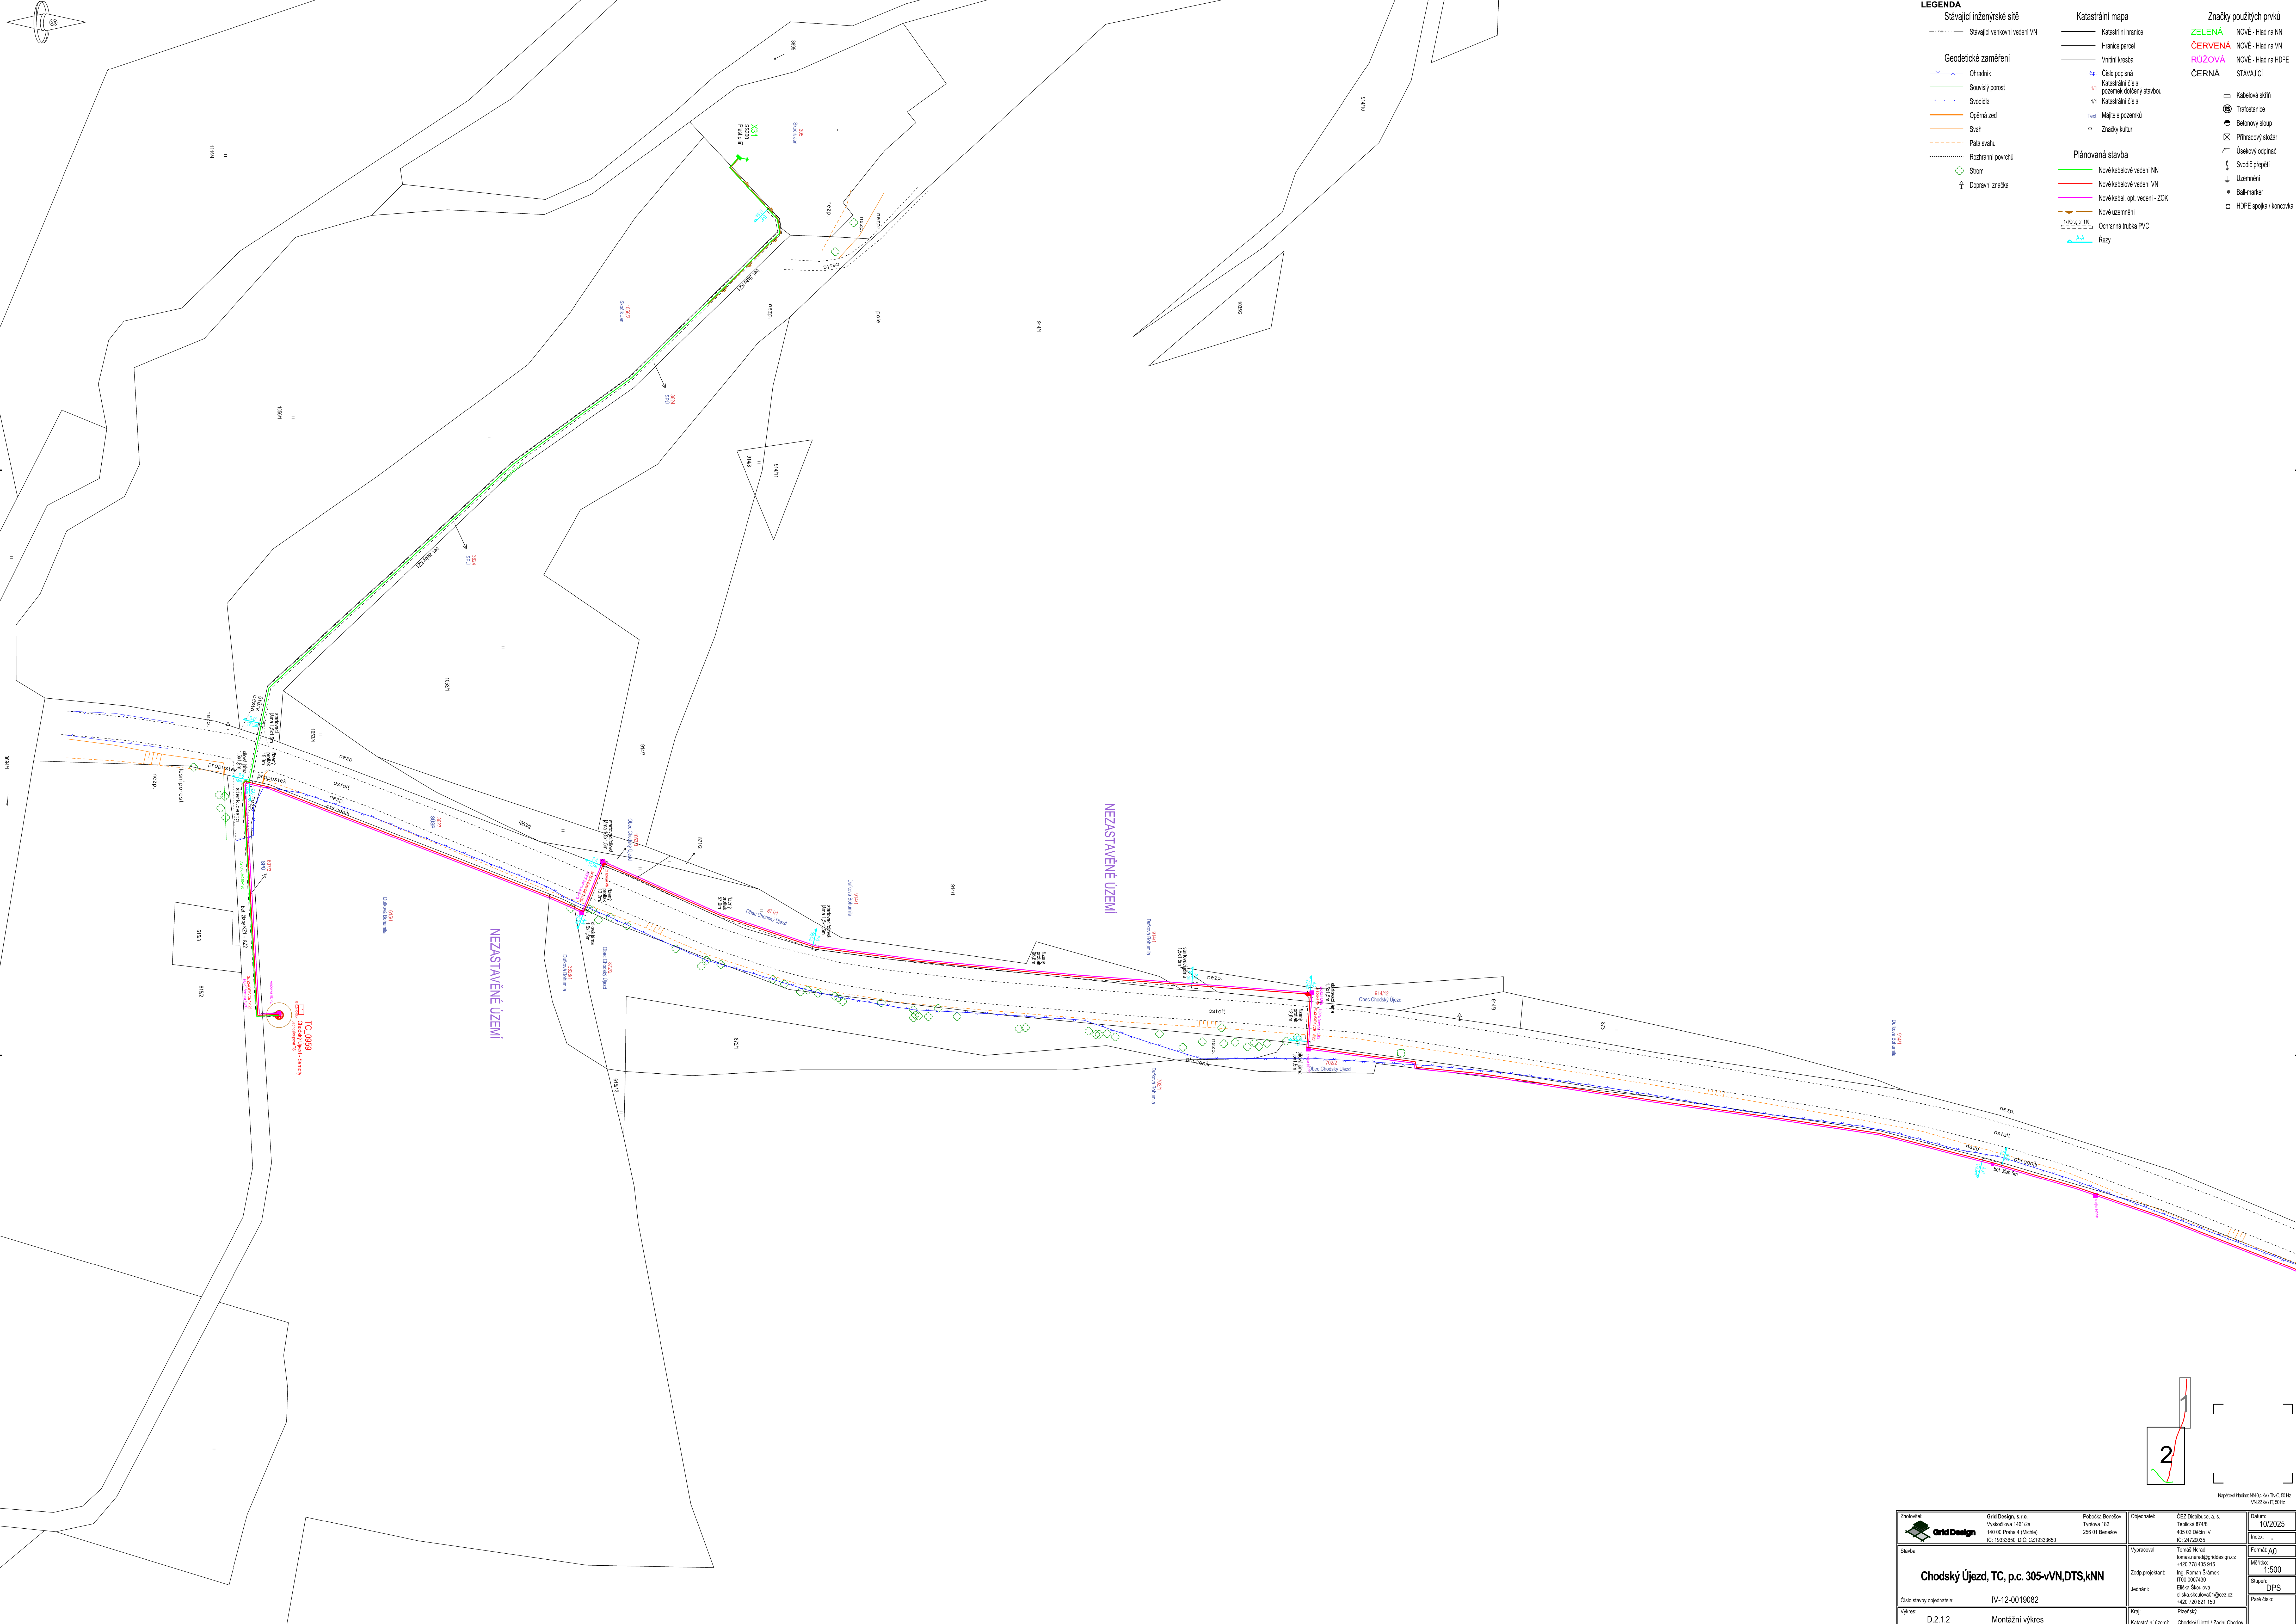


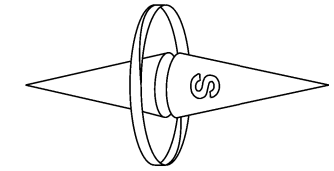

LEGENDA

Stávající inženýrské sítě

Stávající venkovní vedení VN

Geodetické zaměření

Ohradník

Souřadný porost

Svodidla

Opěrná zeď

Svah

Pata svahu

Rozhraní povrchů

Strom

Dopravní značka

Katastrální mapa

Katastrální hranice

Hranice parcel

Vnitřní kresba

Číslo popisné

Katastrální číslo pozemků dotčených stavbou

1/1 Katastrální číslo

Majetník pozemků

Značky kultur

Plánovaná stavba

Nové kabelové vedení NN

Nové kabelové vedení VN

Nové kabel. opt. vedení - ZOK

Nové uzemnění

Ochranná trubka PVC

Řezy

Značky použitých prvků

ZELENÁ NOVÉ - Hladina NN

CERVENÁ NOVÉ - Hladina VN

ROZOVÁ NOVÉ - Hladina HDPE

CERNÁ STAVAJÍCÍ

Kabelová skříň

Trafostanice

Betonový sloup

Přilhradový stůžár




Uzemnění

Bali-marker

HDPE spojka / koncovka

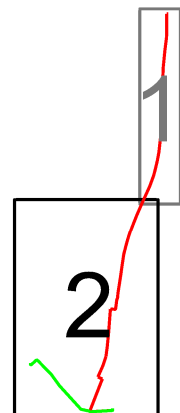

	Chodský Újezd, TC, p.c. 305-vVN,DTS,kNN			Formát: A0
